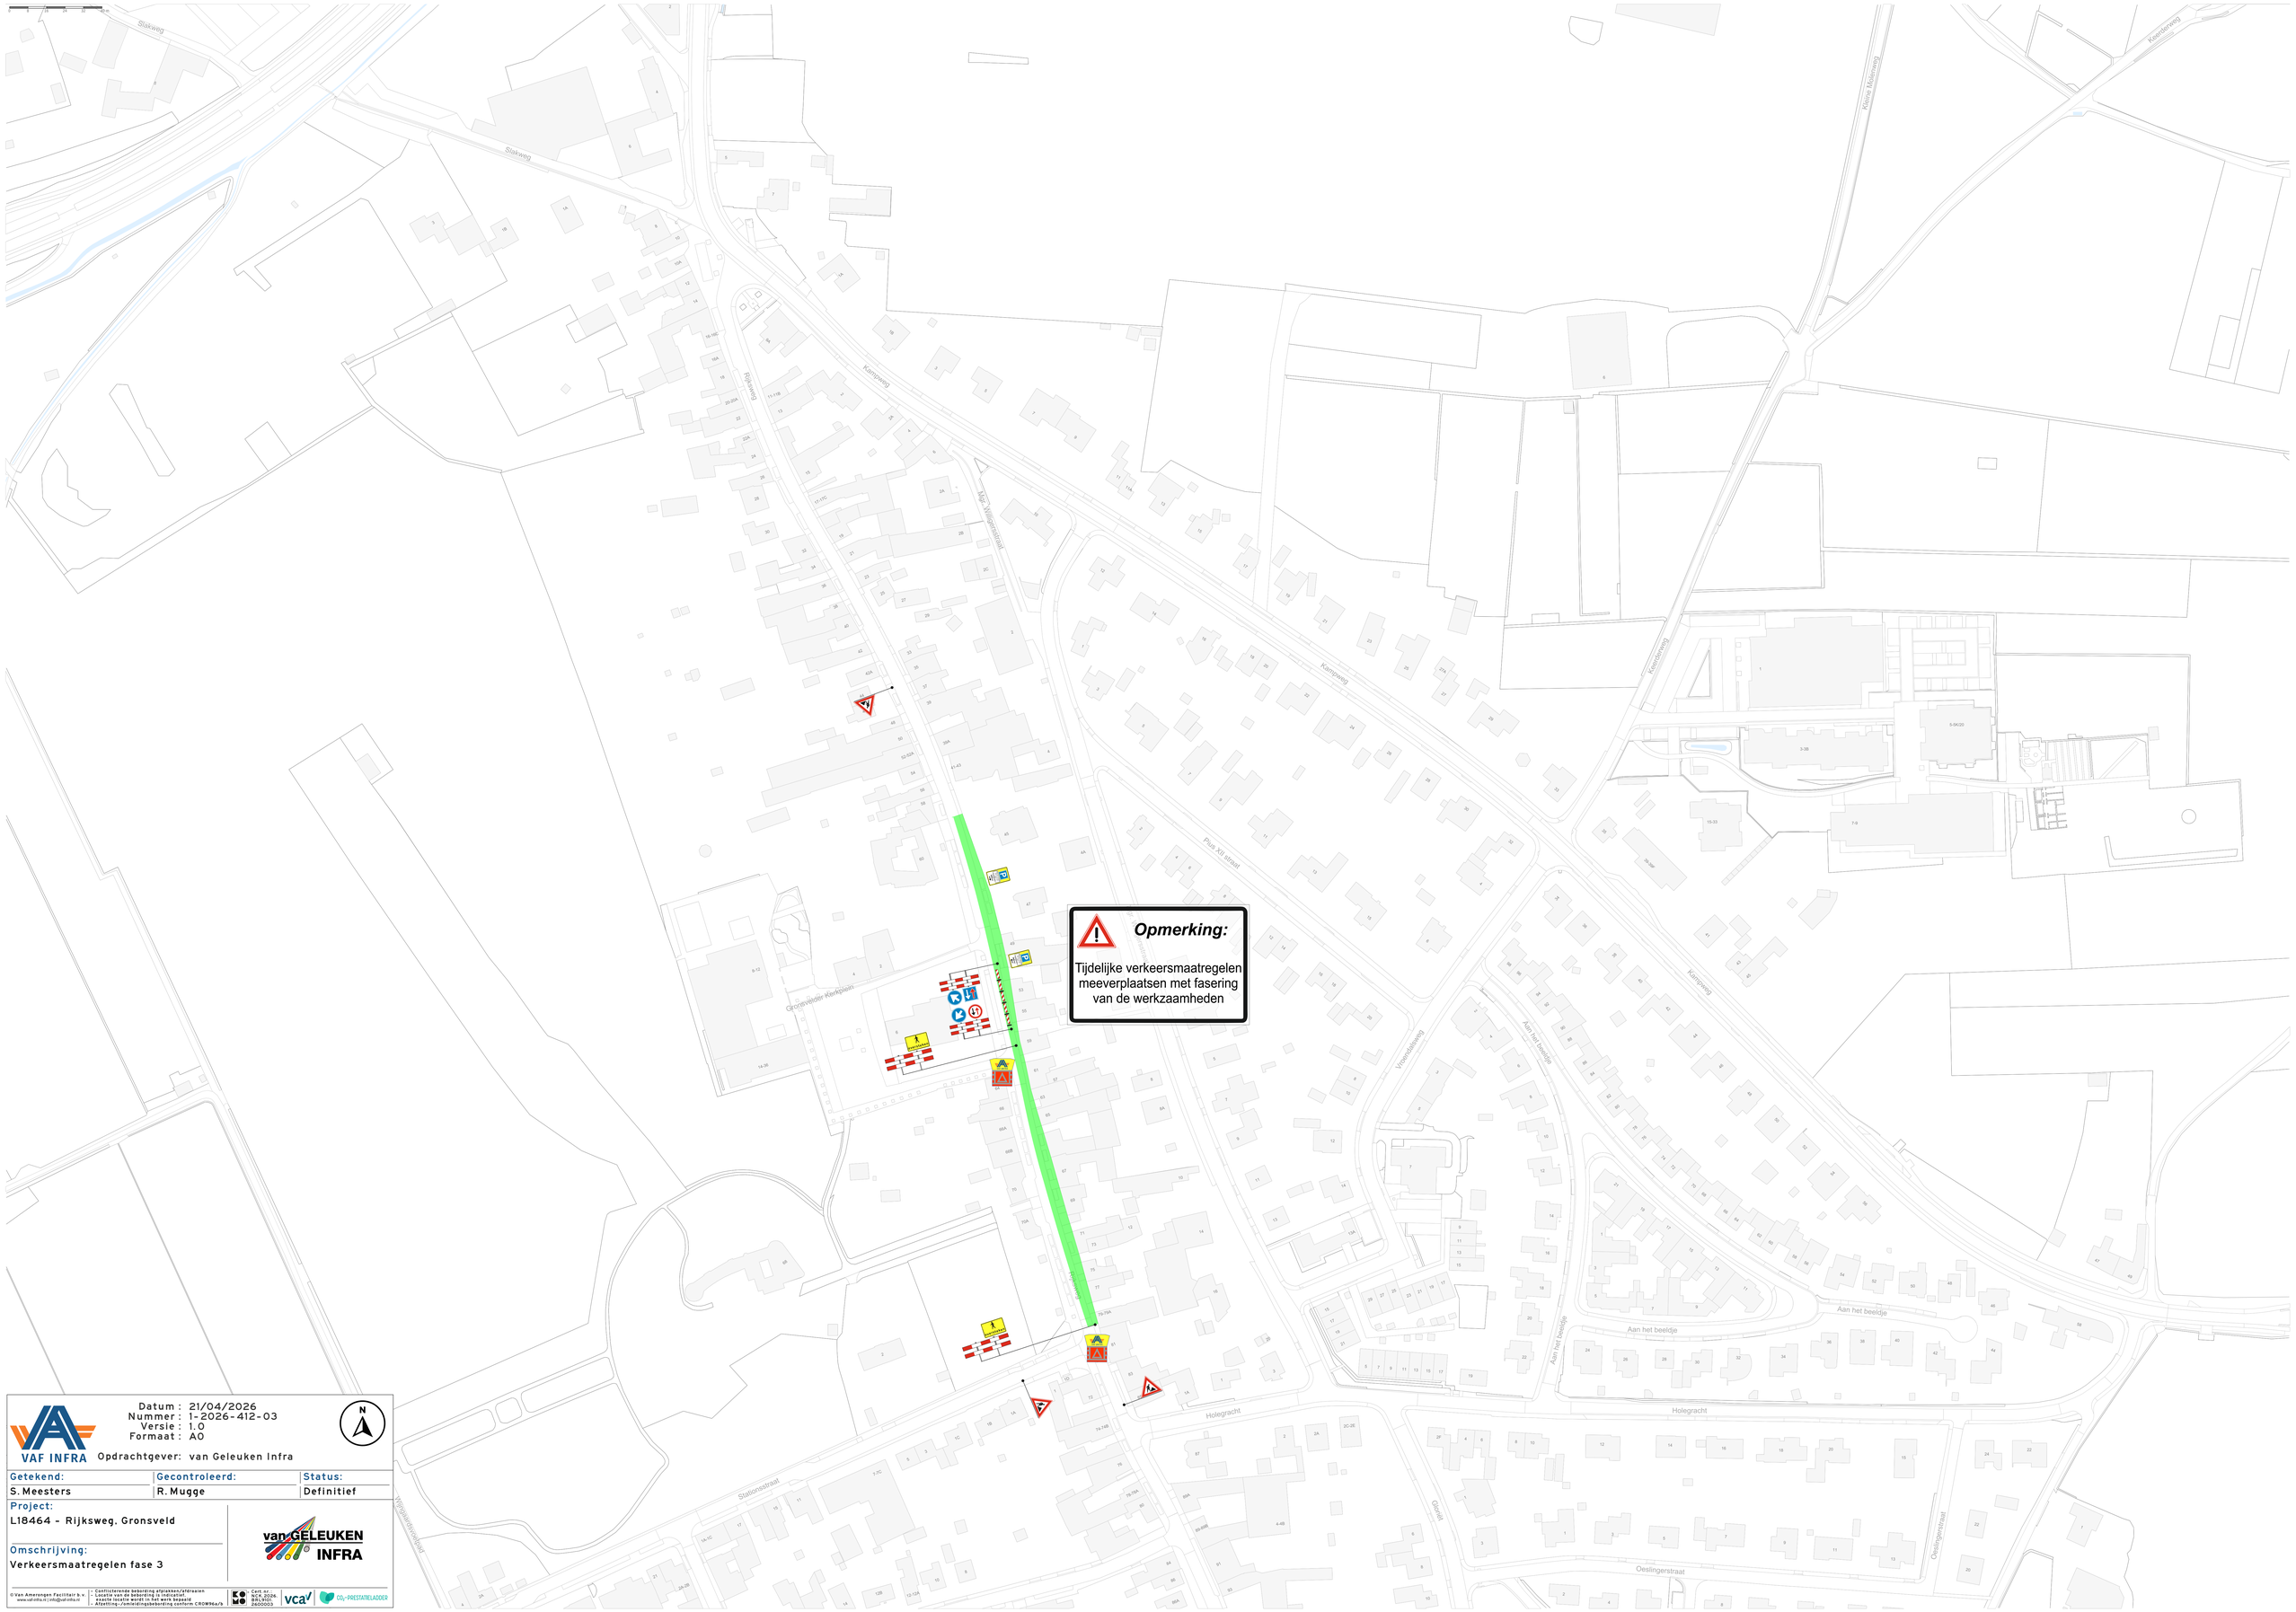

Datum : 21/04/2026
Nummer : 1-2026-412-03
Versie : 1.0
Formaat : A0

VAF INFRA

Opdrachtgever: van Geleuken Infra

Getekend:	Gecontroleerd:	Status:
S. Meesters	R. Mugge	Definitief

Project:
L18464 - Rijksweg, Gronsveld

Omschrijving:
Verkeersmaatregelen fase 3

van GELEUKEN INFRA

© Van Amerongen Facilitair b.v.
www.vaf-infra.nl | info@vaf-infra.nl

- Conflicterende bebording afplakken/afdraaien
- Locatie van de bebording is indicatief, exacte locatie wordt in het werk bepaald
- Afzetting-/omleidingsbebording conform CROW96a/b

Cert. nr.: NCK 2026-BRL910-2600003

vca

CO2-PRESTATIELADDER