

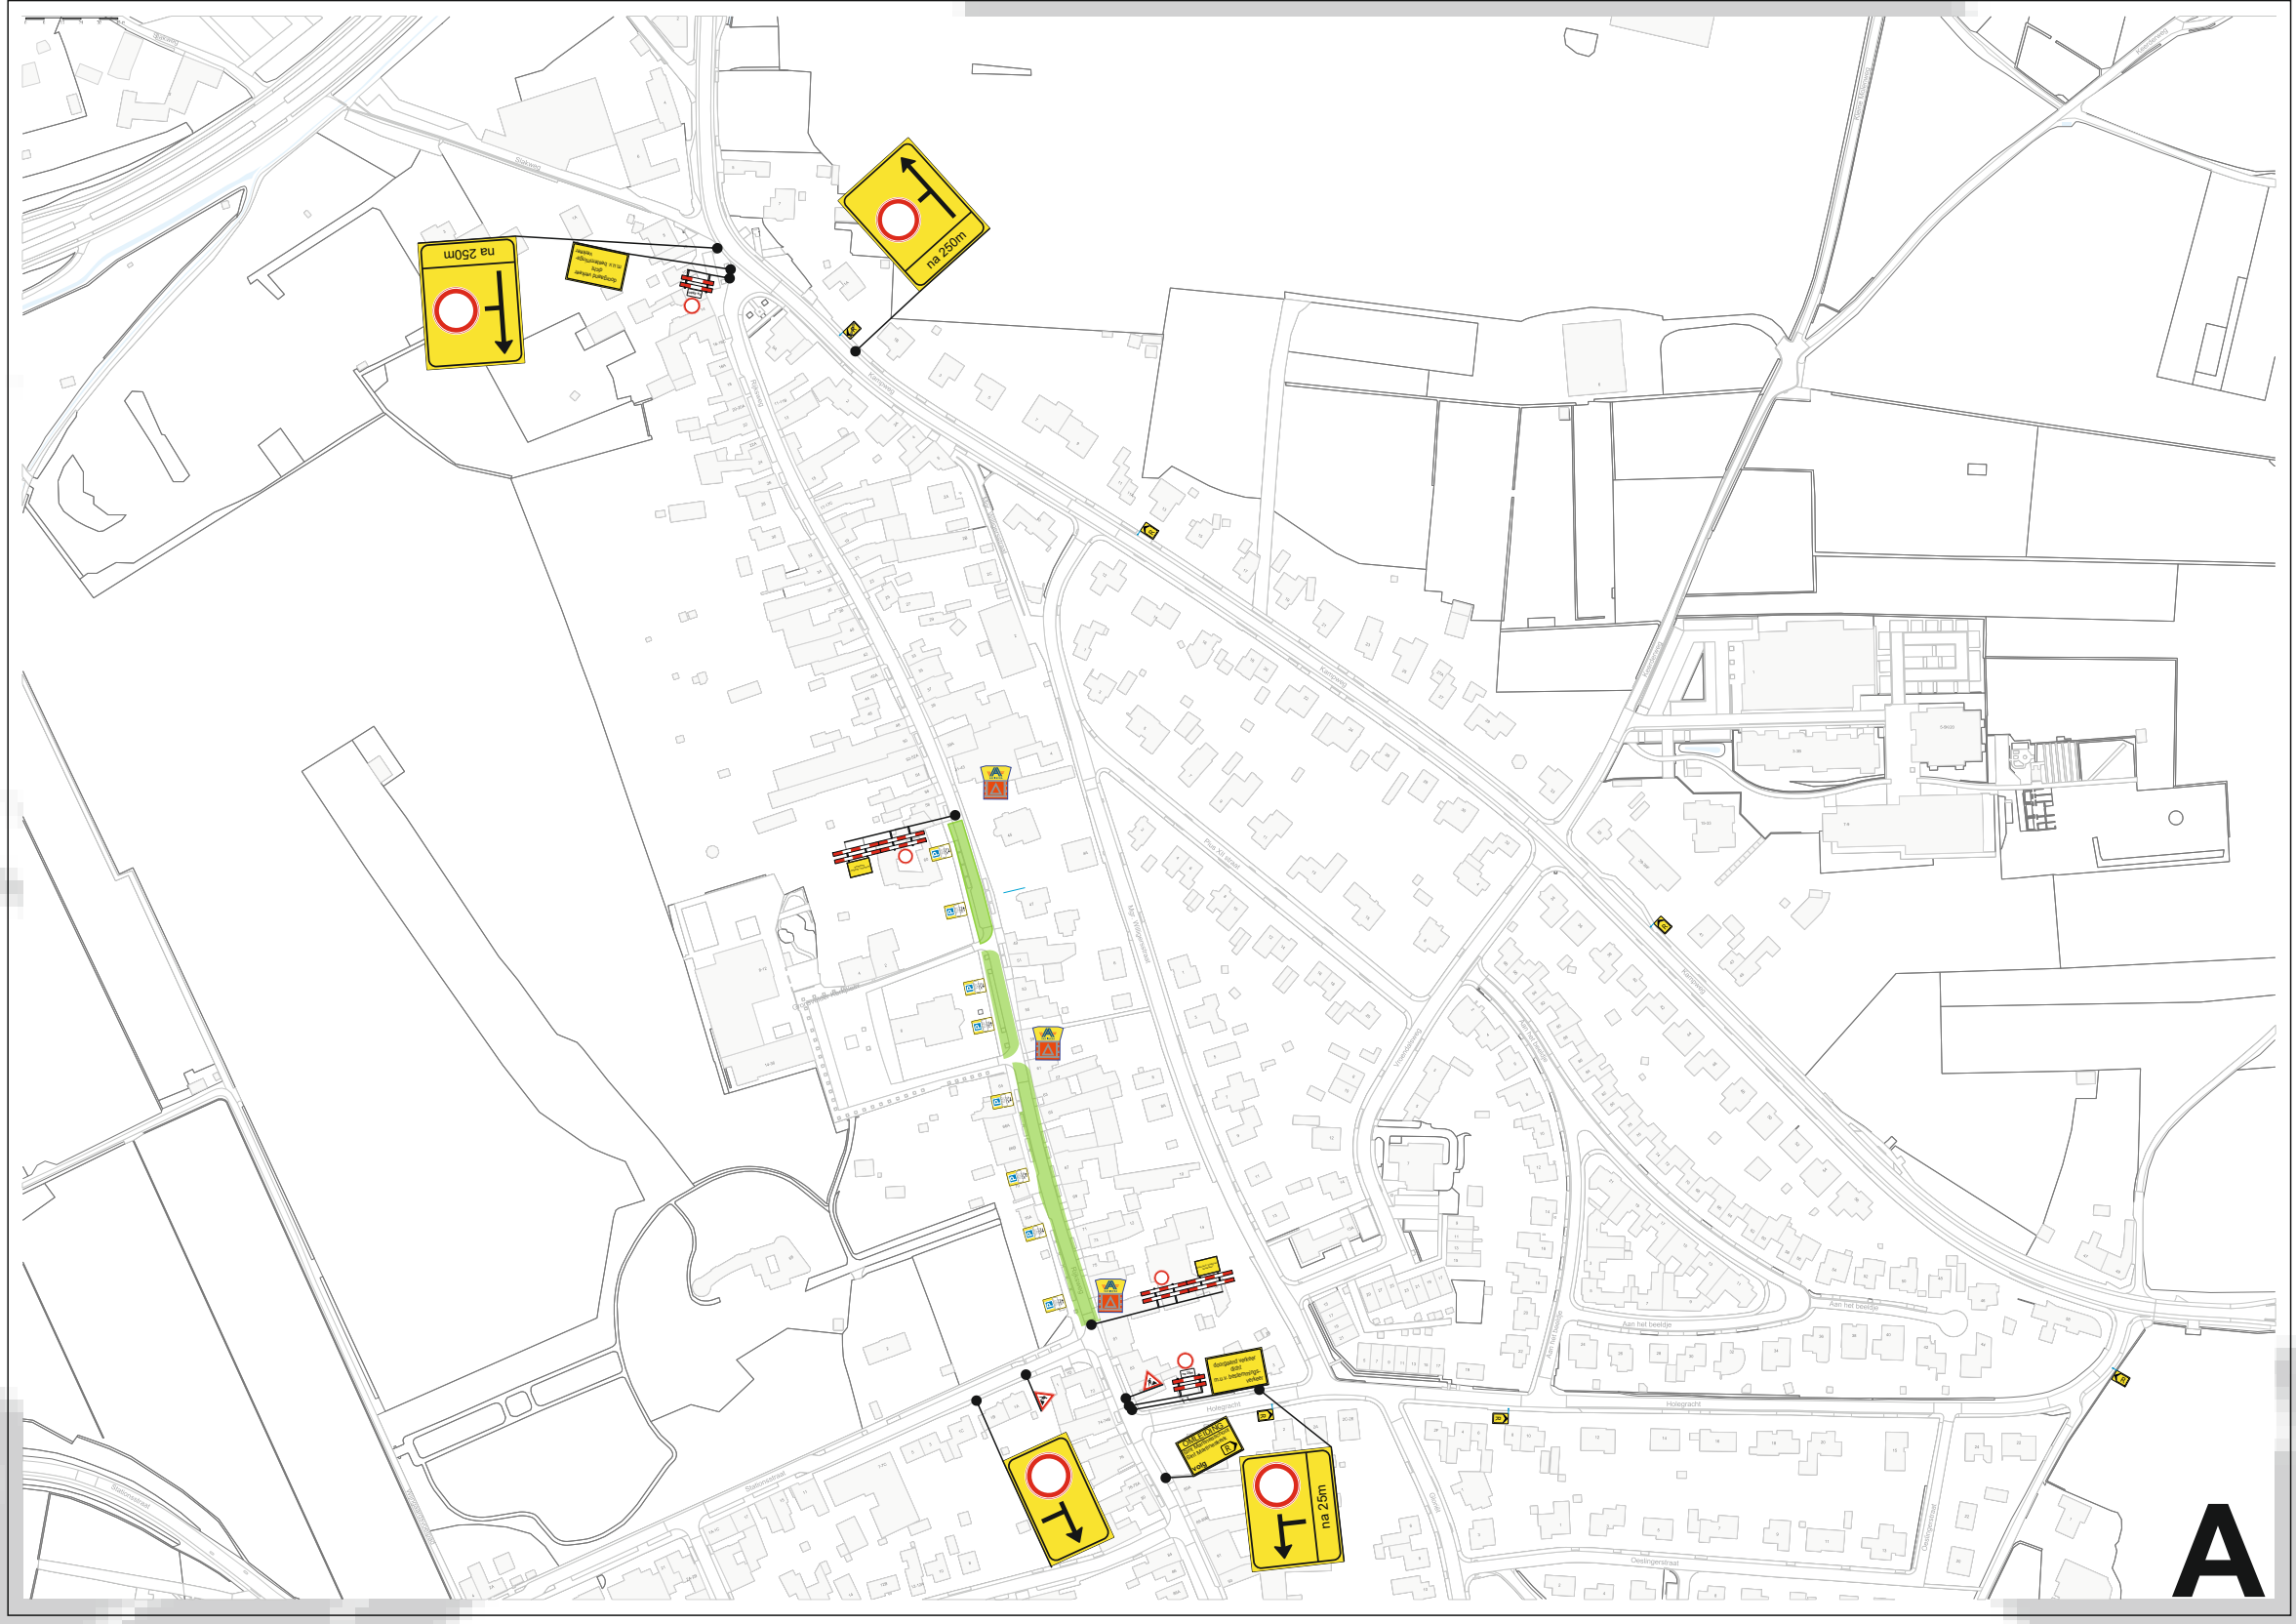


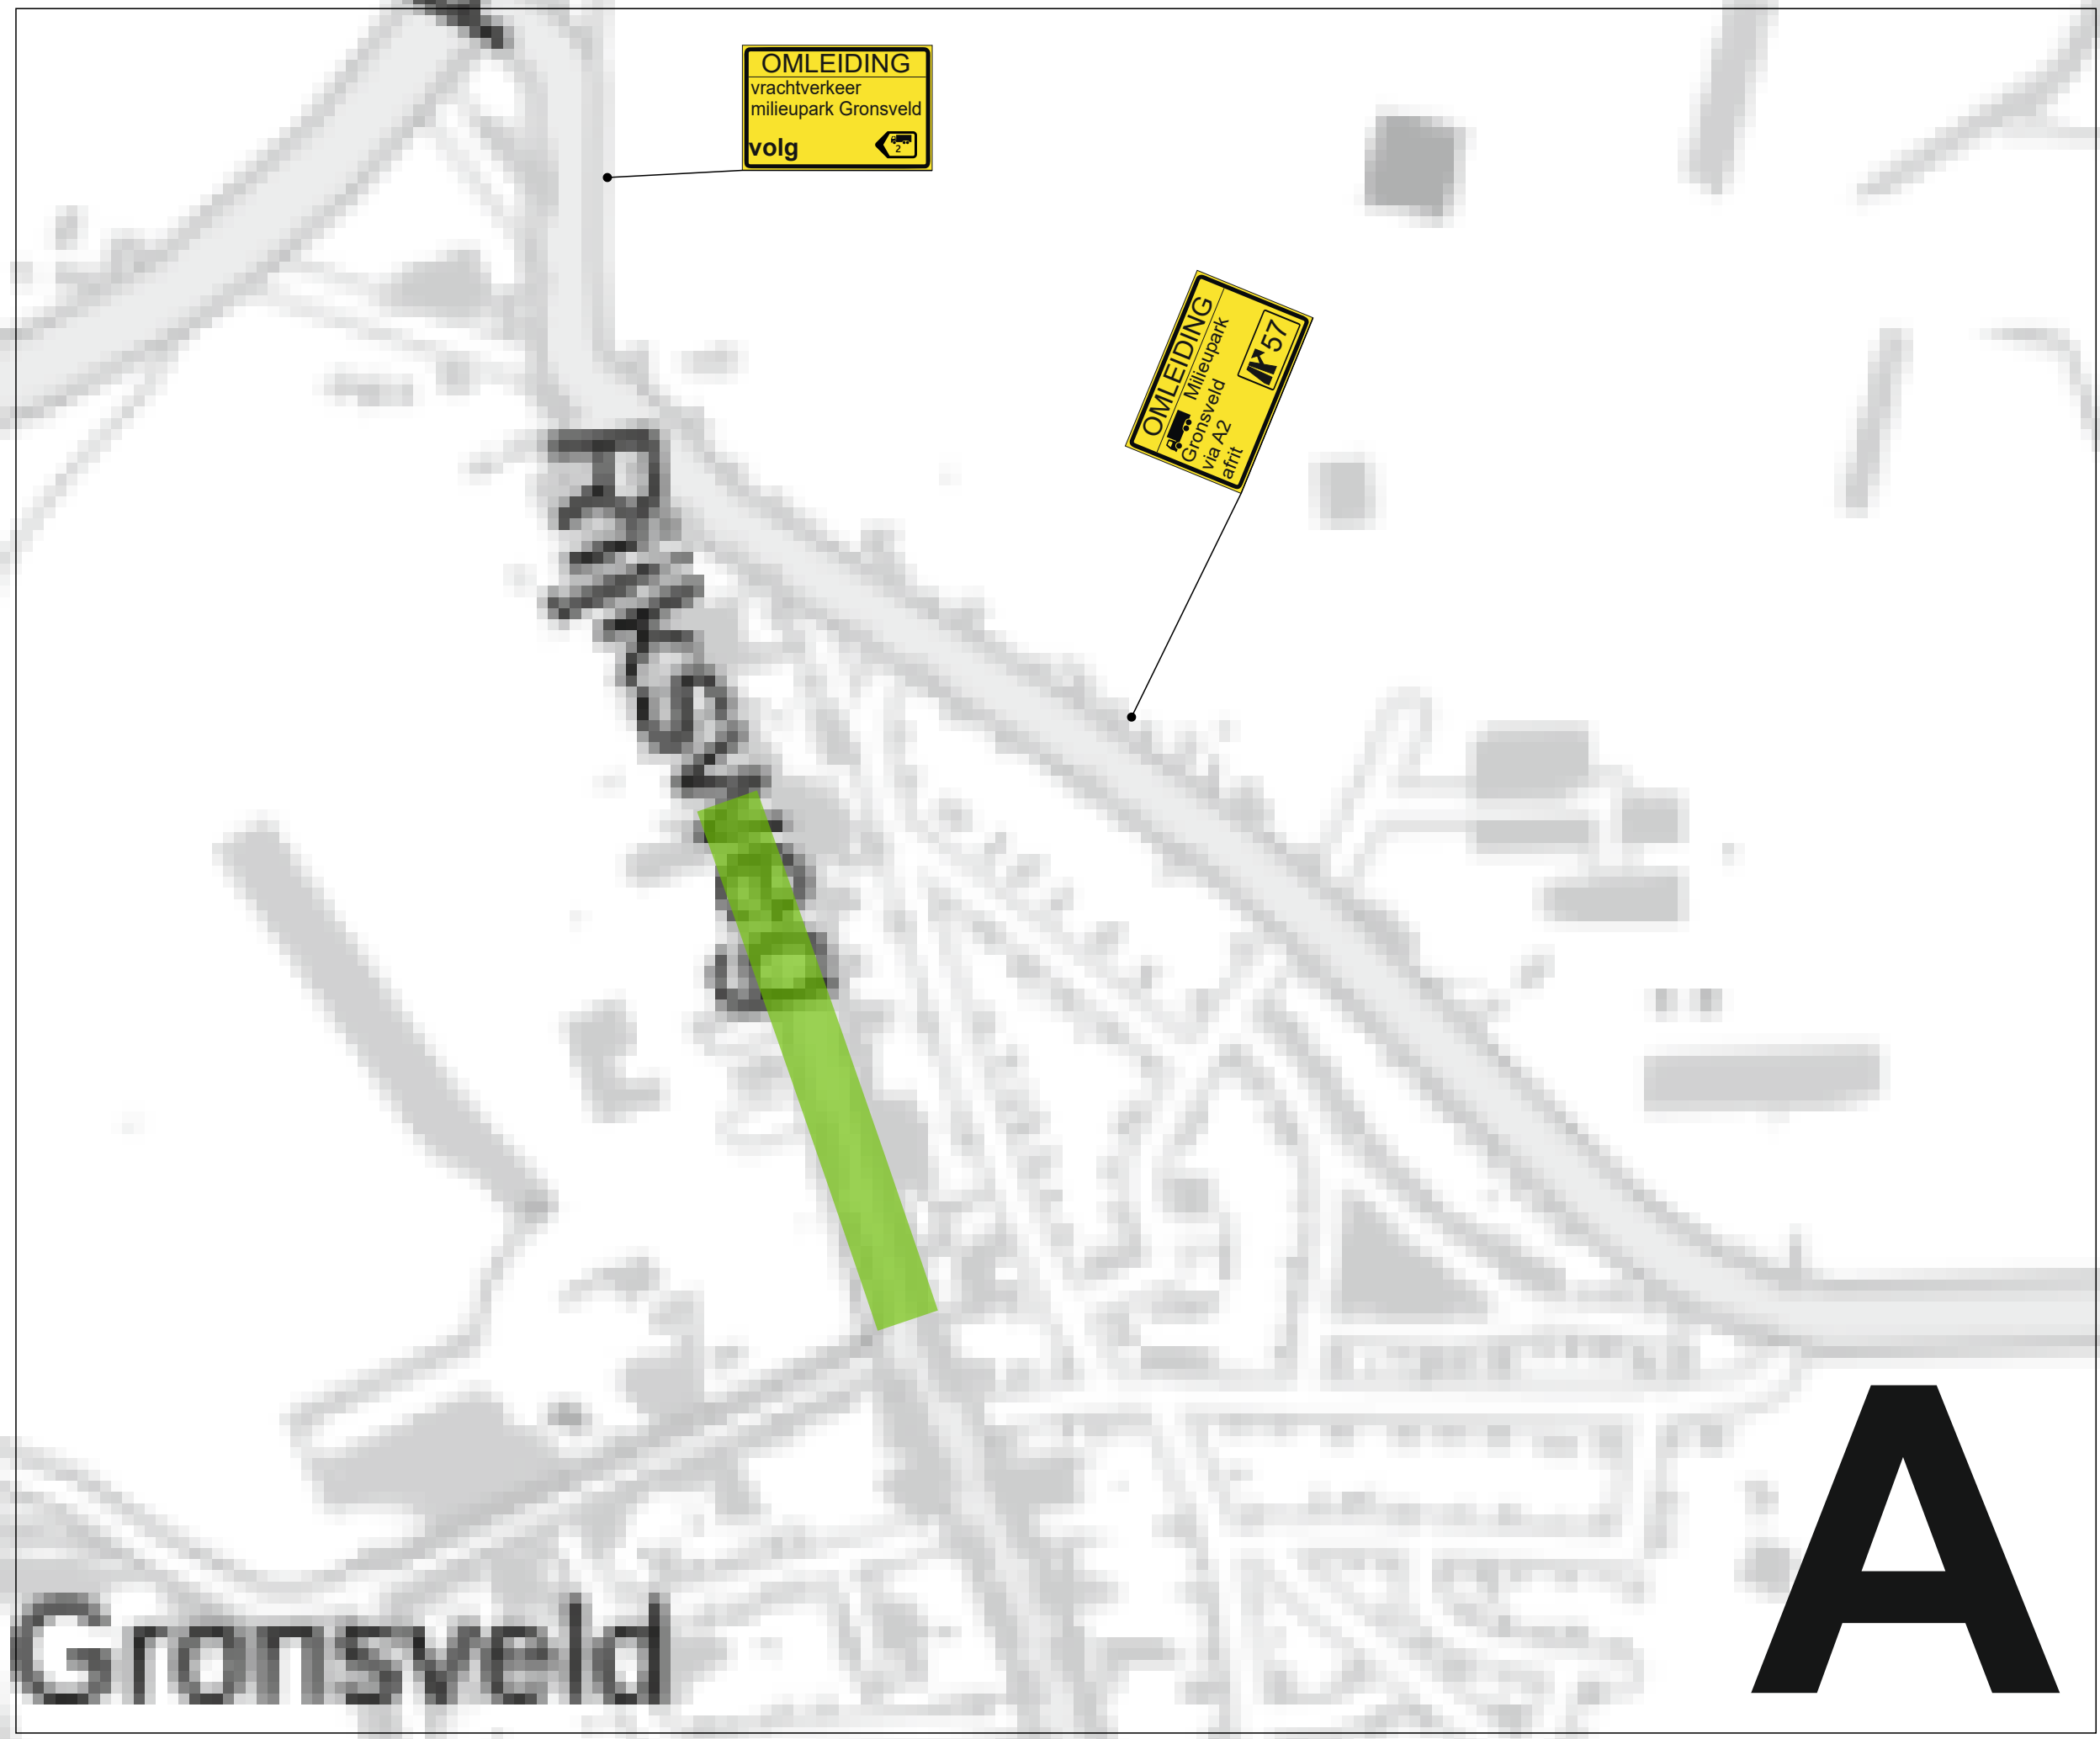

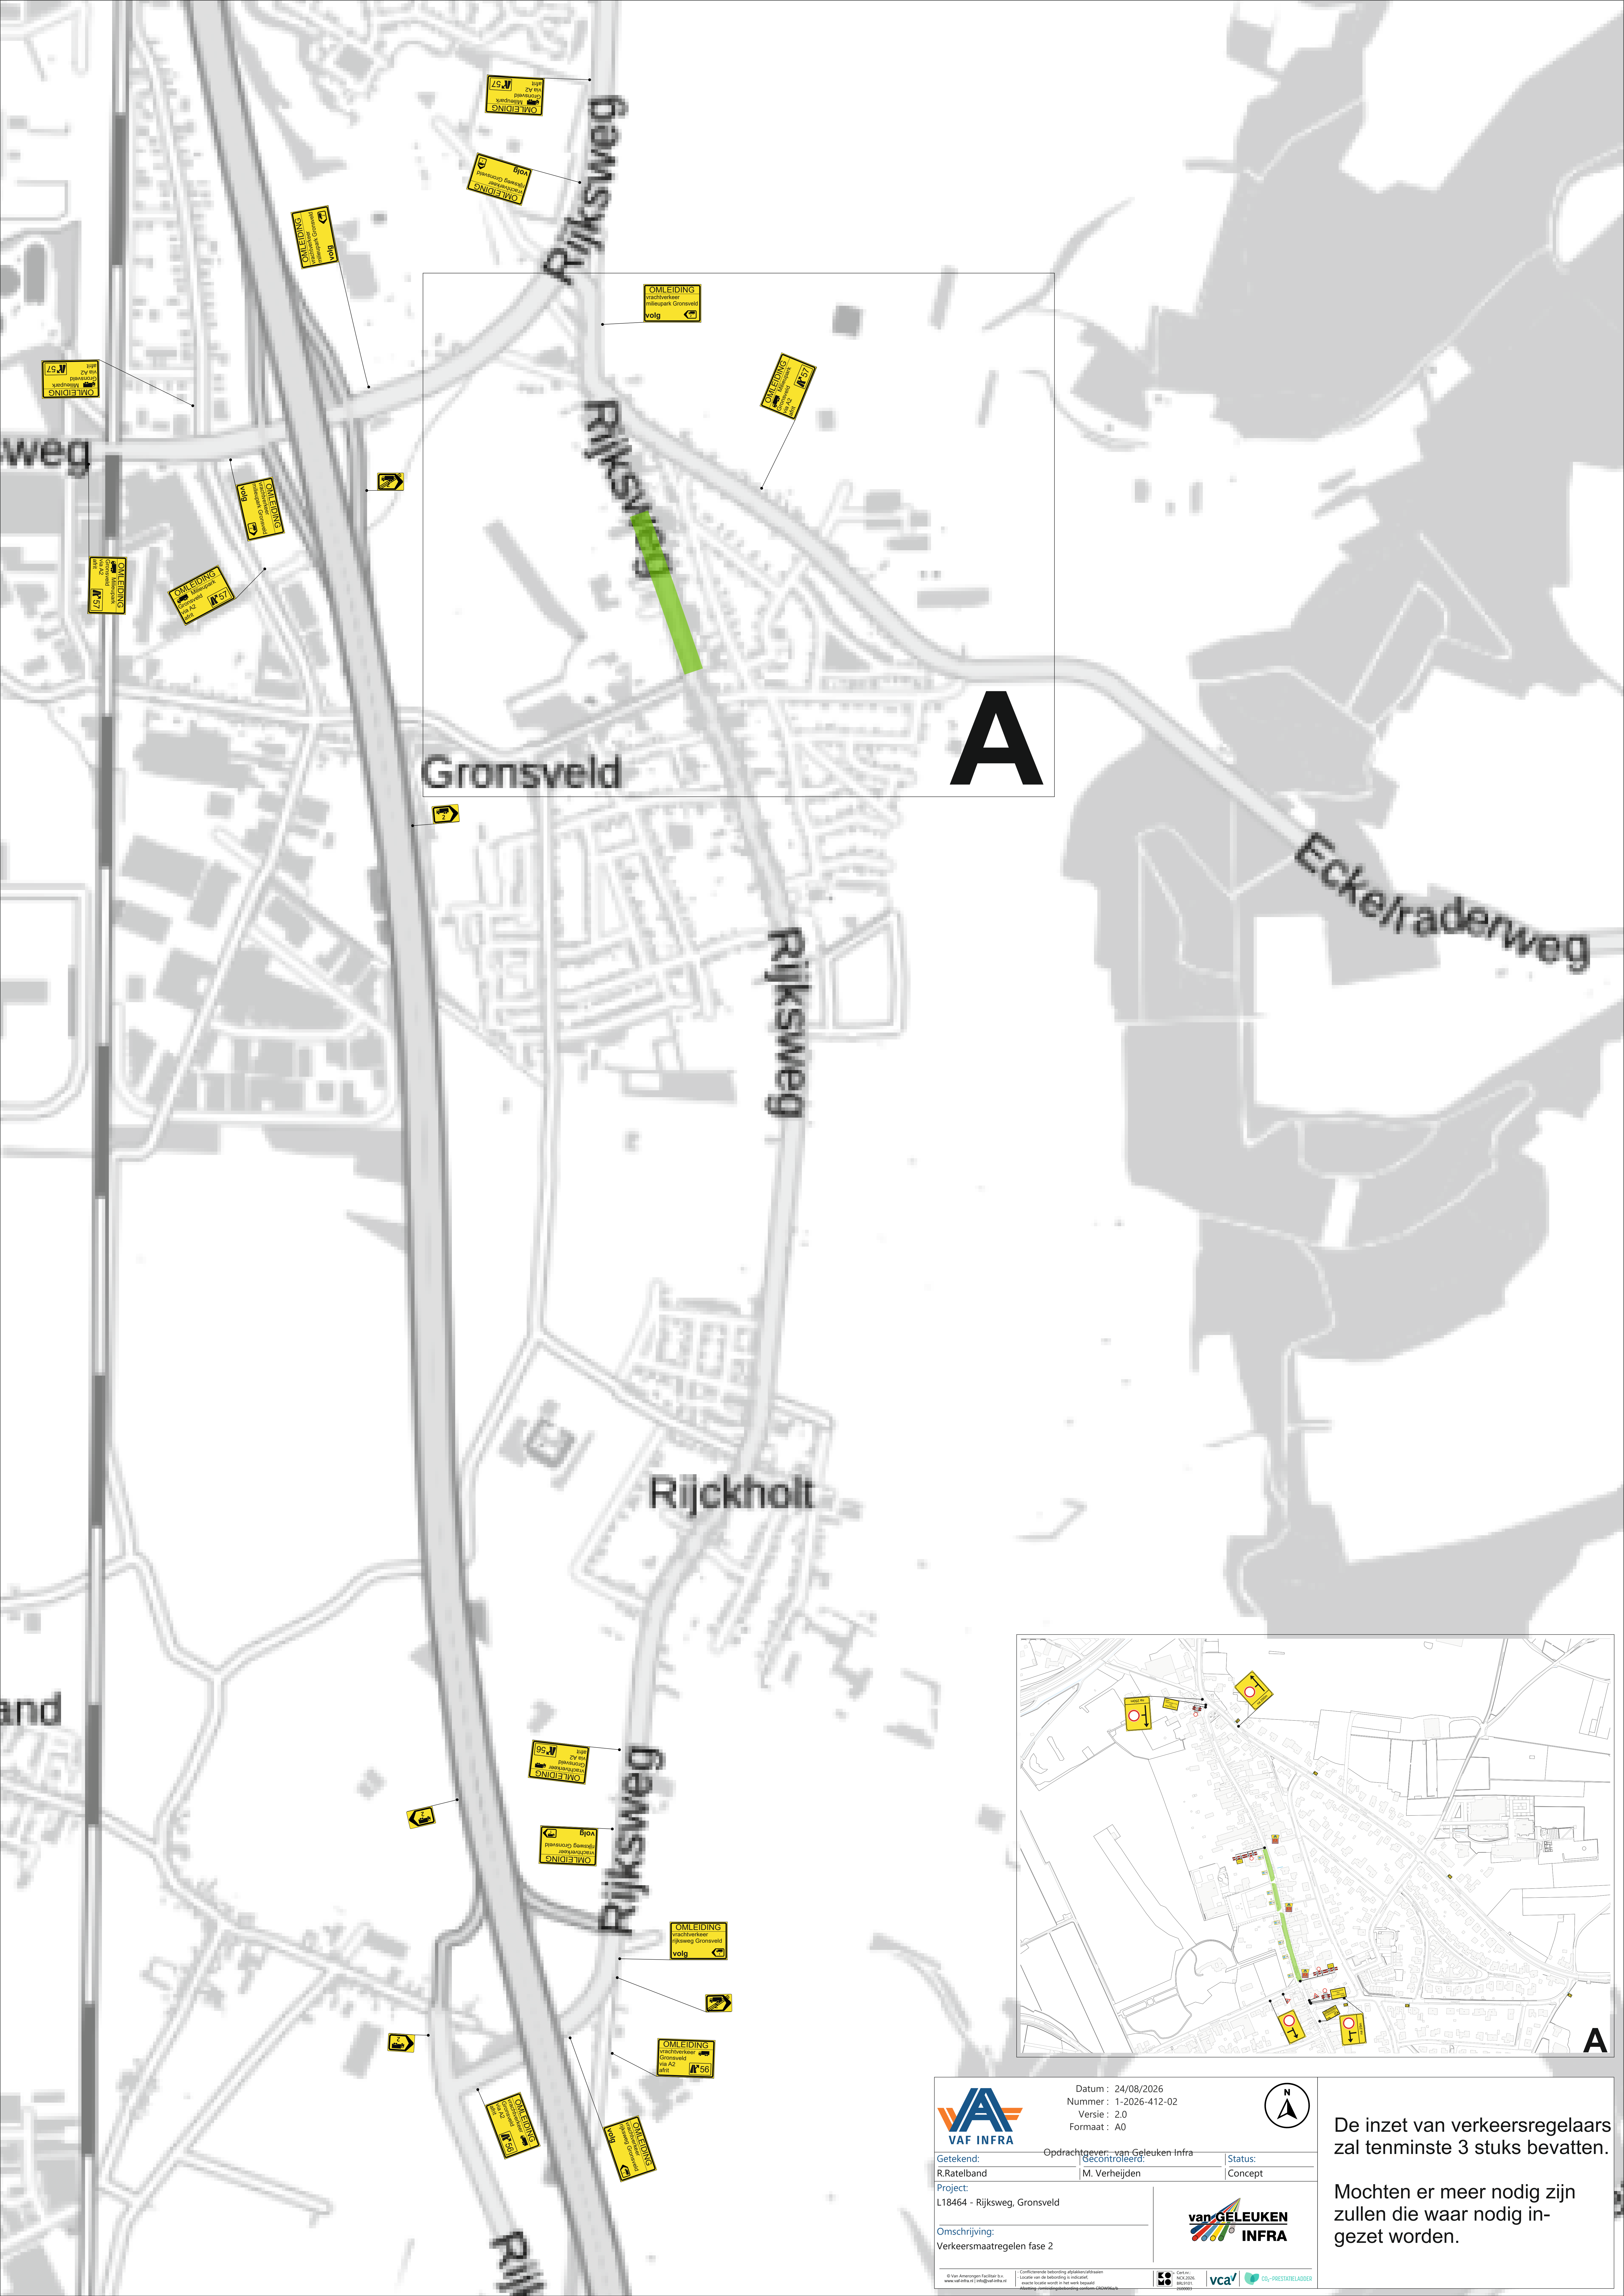

Datum : 24/08/2026
Nummer : 1-2026-412-02
Versie : 2.0
Formaat : A0

Getekend:
R.Ratelband

Opdrachtgever: van Geleuken Infra
Secundair: M. Verheijden

Status:
Concept

Project:
L18464 - Rijksweg, Gronsveld

Omschrijving:
Verkeersmaatregelen fase 2





De inzet van verkeersregelaars zal tenminste 3 stuks bevatten.

Mochten er meer nodig zijn zullen die waar nodig ingezet worden.