


Opmerking:
Tijdelijke verkeersmaatregelen
meeverplaatsen met fasering
van de werkzaamheden

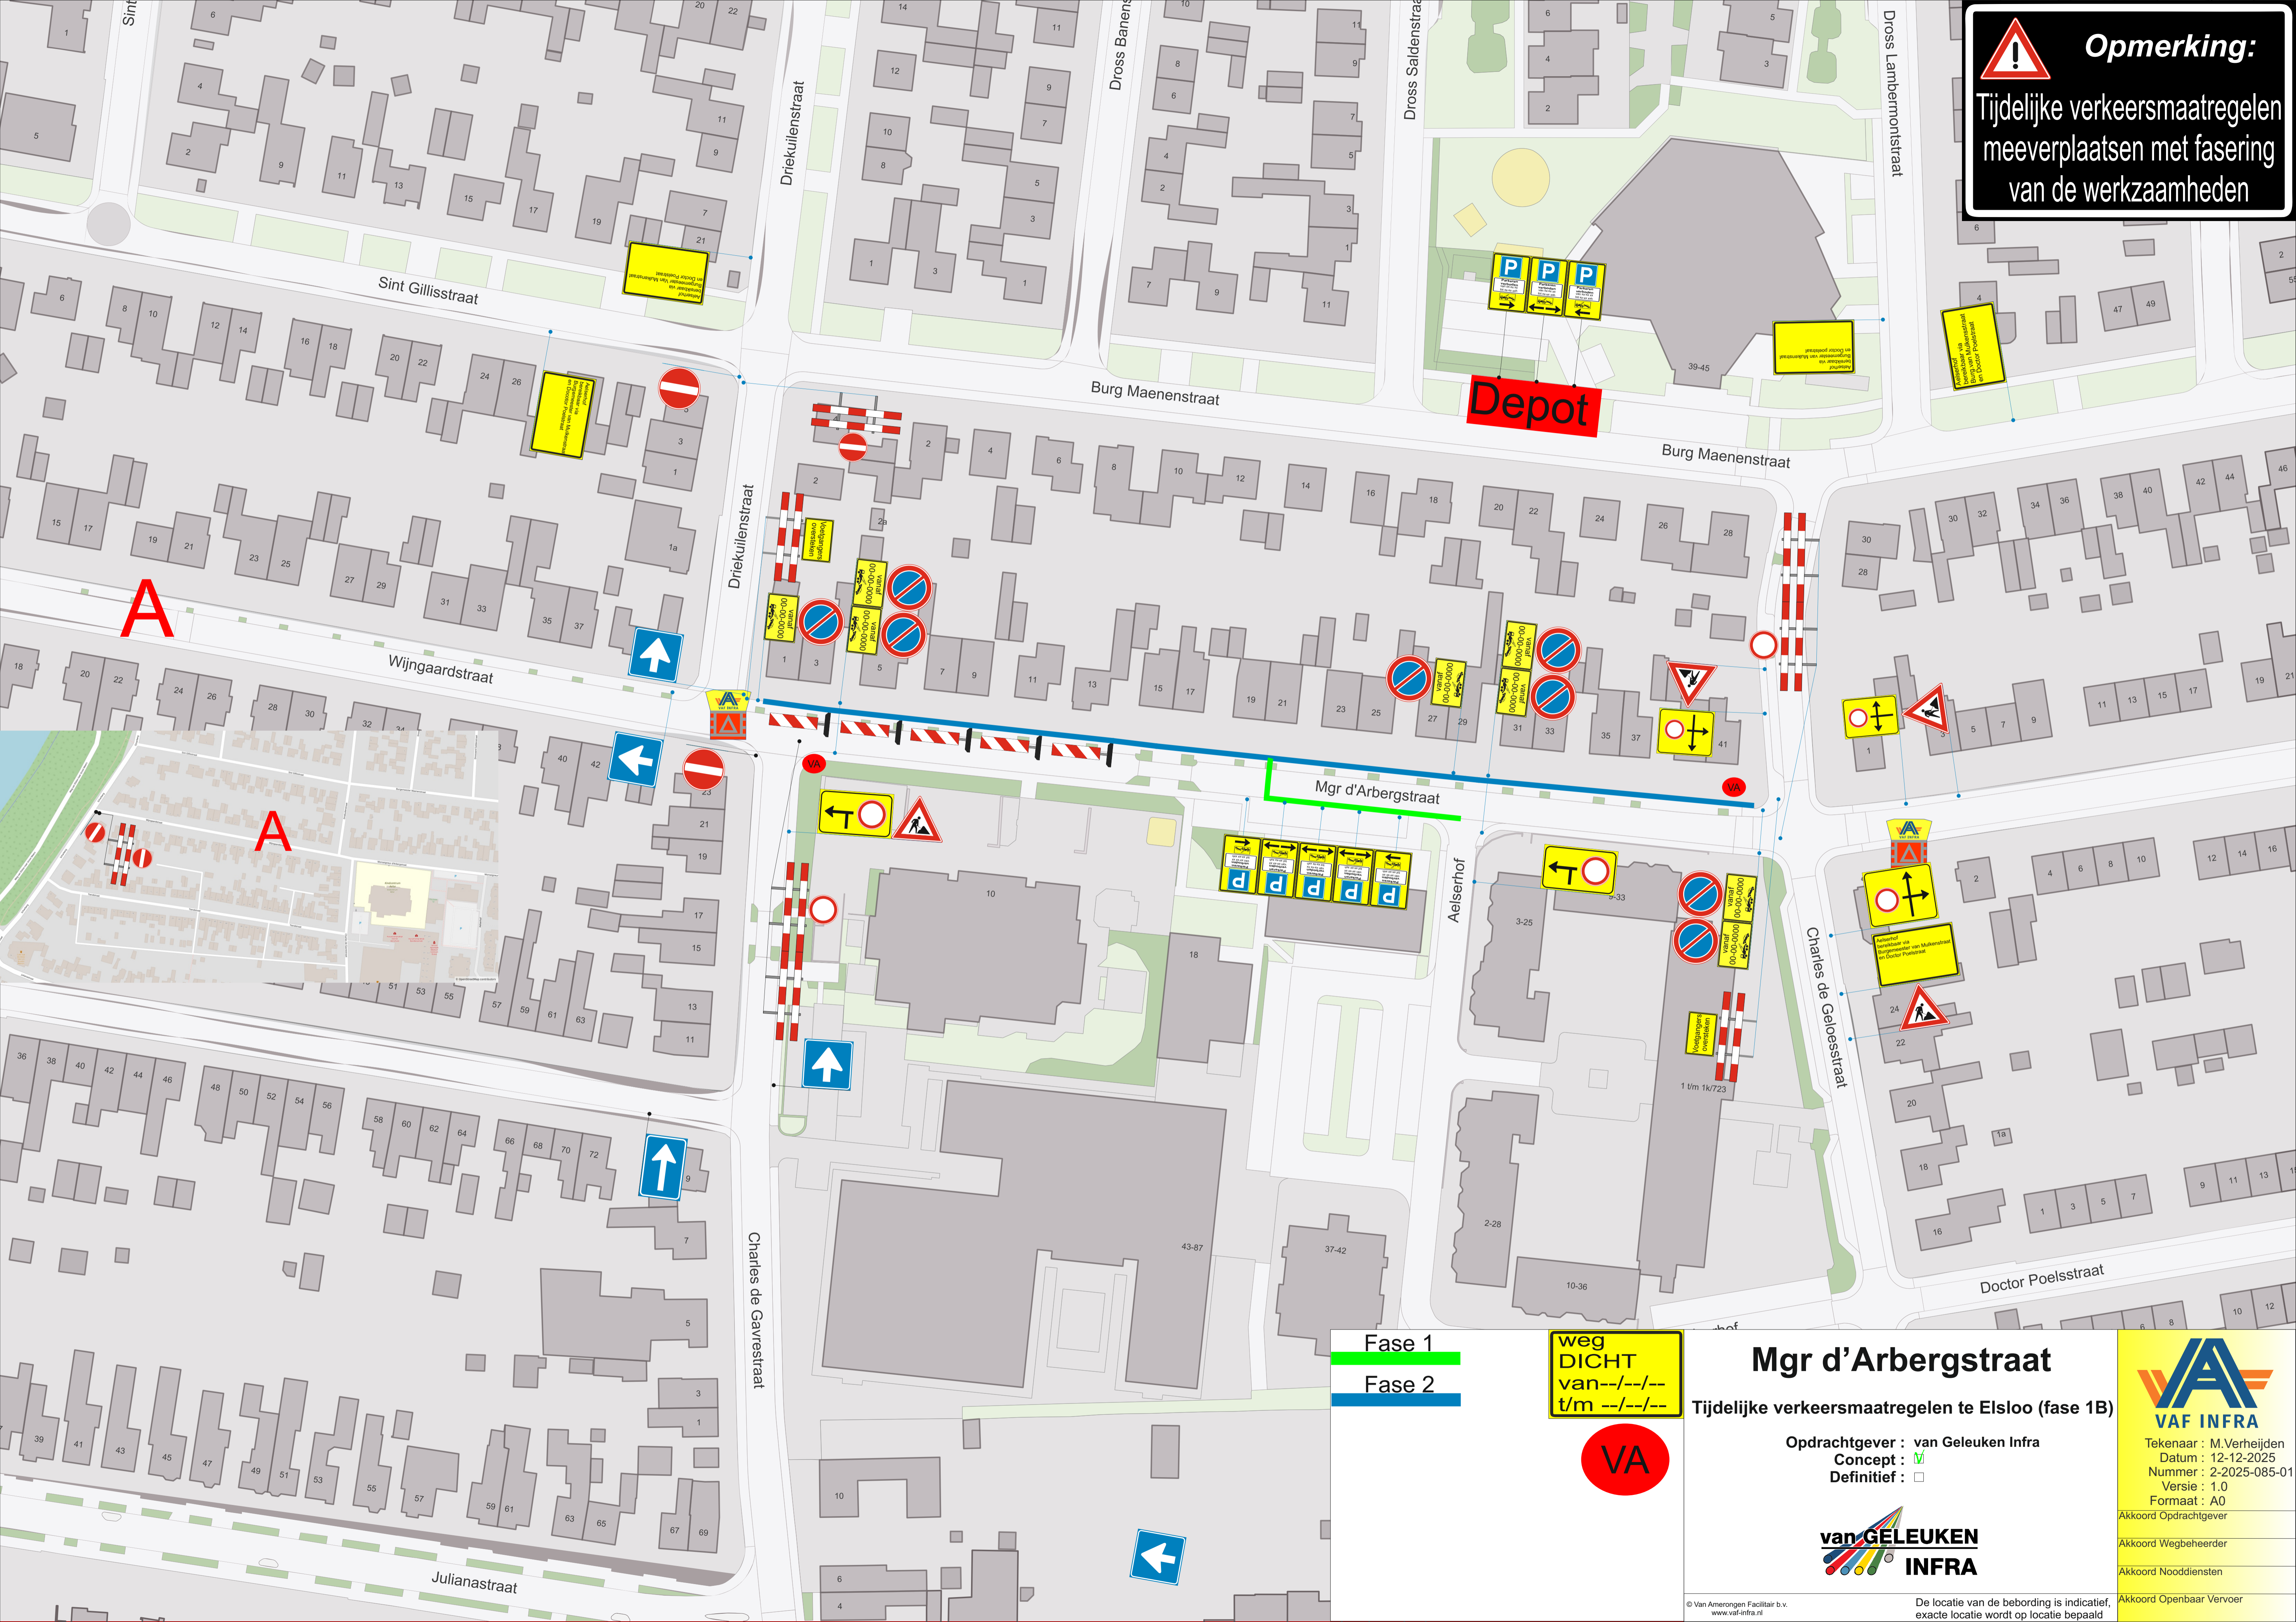

Fase 1
Fase 2

weg
DICT
van--/--/--
t/m --/--/--



Mgr d'Arbergstraat

Tijdelijke verkeersmaatregelen te Elsloo (fase 1B)

Oprachtgever : van Geleuken Infra
Concept :
Definitief :



Tekenaar : M.Verheijden
Datum : 12-12-2025
Nummer : 2-2025-085-01
Versie : 1.0
Formaat : A0

Akkoord Opdrachtgever
Akkoord Wegbeheerder
Akkoord Nooddiensten
Akkoord Openbaar Vervoer

© Van Amerongen Facilitair b.v. www.vaf-infra.nl De locatie van de bebording is indicatief, exacte locatie wordt op locatie bepaald